

# Prosjekttegninger

Tiltakshaver : Margunn og Tor Ivar Vallestad  
Gårds- og bruksnummer : 62/989

Forhandler : Kjeilen Hus AS



Tegningene leveres av :

**VESTLANDS HUS**  
Arkitekter


Tiltakshaver Margunn og Tor Ivar Vallestad  
Forhandler Kjeilen Hus AS  
Sunnfjord kommune

VESTLANDSHUS ARKITEKTER AS - 6018 ÅLESUND - TLF 70178900  
TEGNINGEN MÅ HVERKEN HELT ELLER DELVIS KOPIERES ELLER BENYTTES VED TILTAK SOM VESTLANDSHUS IKKE MEDVIRKER I

Tegningsnr.: 601  
Gnr./Bnr.: 62/989  
Prosjektnr.: 210xxx  
Dato: 18.08.2021



1:100 Fasade Sør Øst

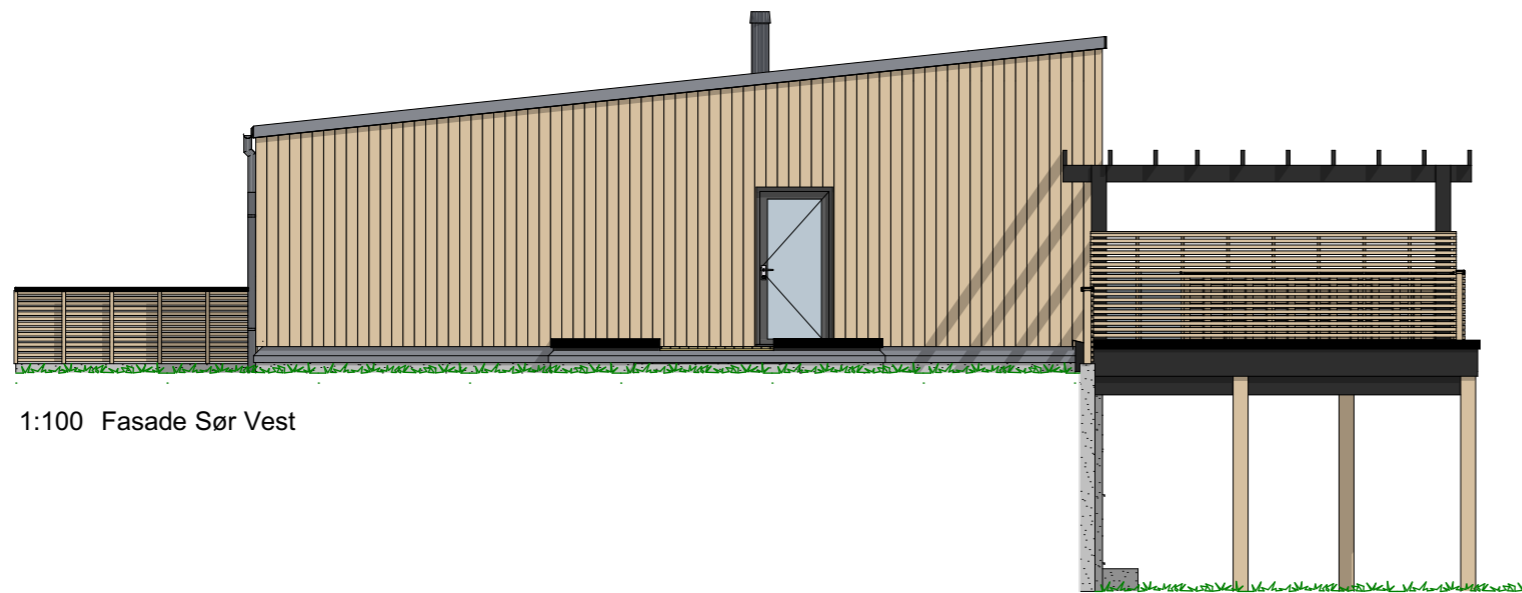

1:100 Fasade Sør Vest

Tiltakshaver Margunn og Tor Ivar Vallestad  
Forhandler Kjeilen Hus AS  
Sunnfjord kommune

VESTLANDSHUS ARKITEKTER AS - 6018 ÅLESUND - TLF 70178900

TEGNINGEN MÅ HVERKEN HELT ELLER DELVIS KOPIERES ELLER BENYTTES VED TILTAK SOM VESTLANDSHUS IKKE MEDVIRKER I

Tegningsnr.: 602  
Gnr./Bnr.: 62/989  
Prosjektnr.: 210xxx  
Dato: 18.08.2021

  
**VESTLANDS HUS**  
Arkitekter



1:100 Fasade Nord Vest



1:100 Fasade Nord Øst

P-ROM

U-etg. leil.	59,4
U-etg.	50,5
H-etg.	121,0
	<b>230,9 m<sup>2</sup></b>

Tiltakshaver Margunn og Tor Ivar Vallestad


Forhandler Kjeilen Hus AS

Sunnfjord kommune

VESTLANDSHUS ARKITEKTER AS - 6018 ÅLESUND - TLF 70178900

TEGNINGEN MÅ HVERKEN HELT ELLER DELVIS KOPIERES ELLER BENYTTES VED TILTAK SOM VESTLANDSHUS IKKE MEDVIRKER I

Tegningsnr.: 603  
Gnr./Bnr.: 62/989  
Prosjektnr.: 210xxx  
Dato: 18.08.2021

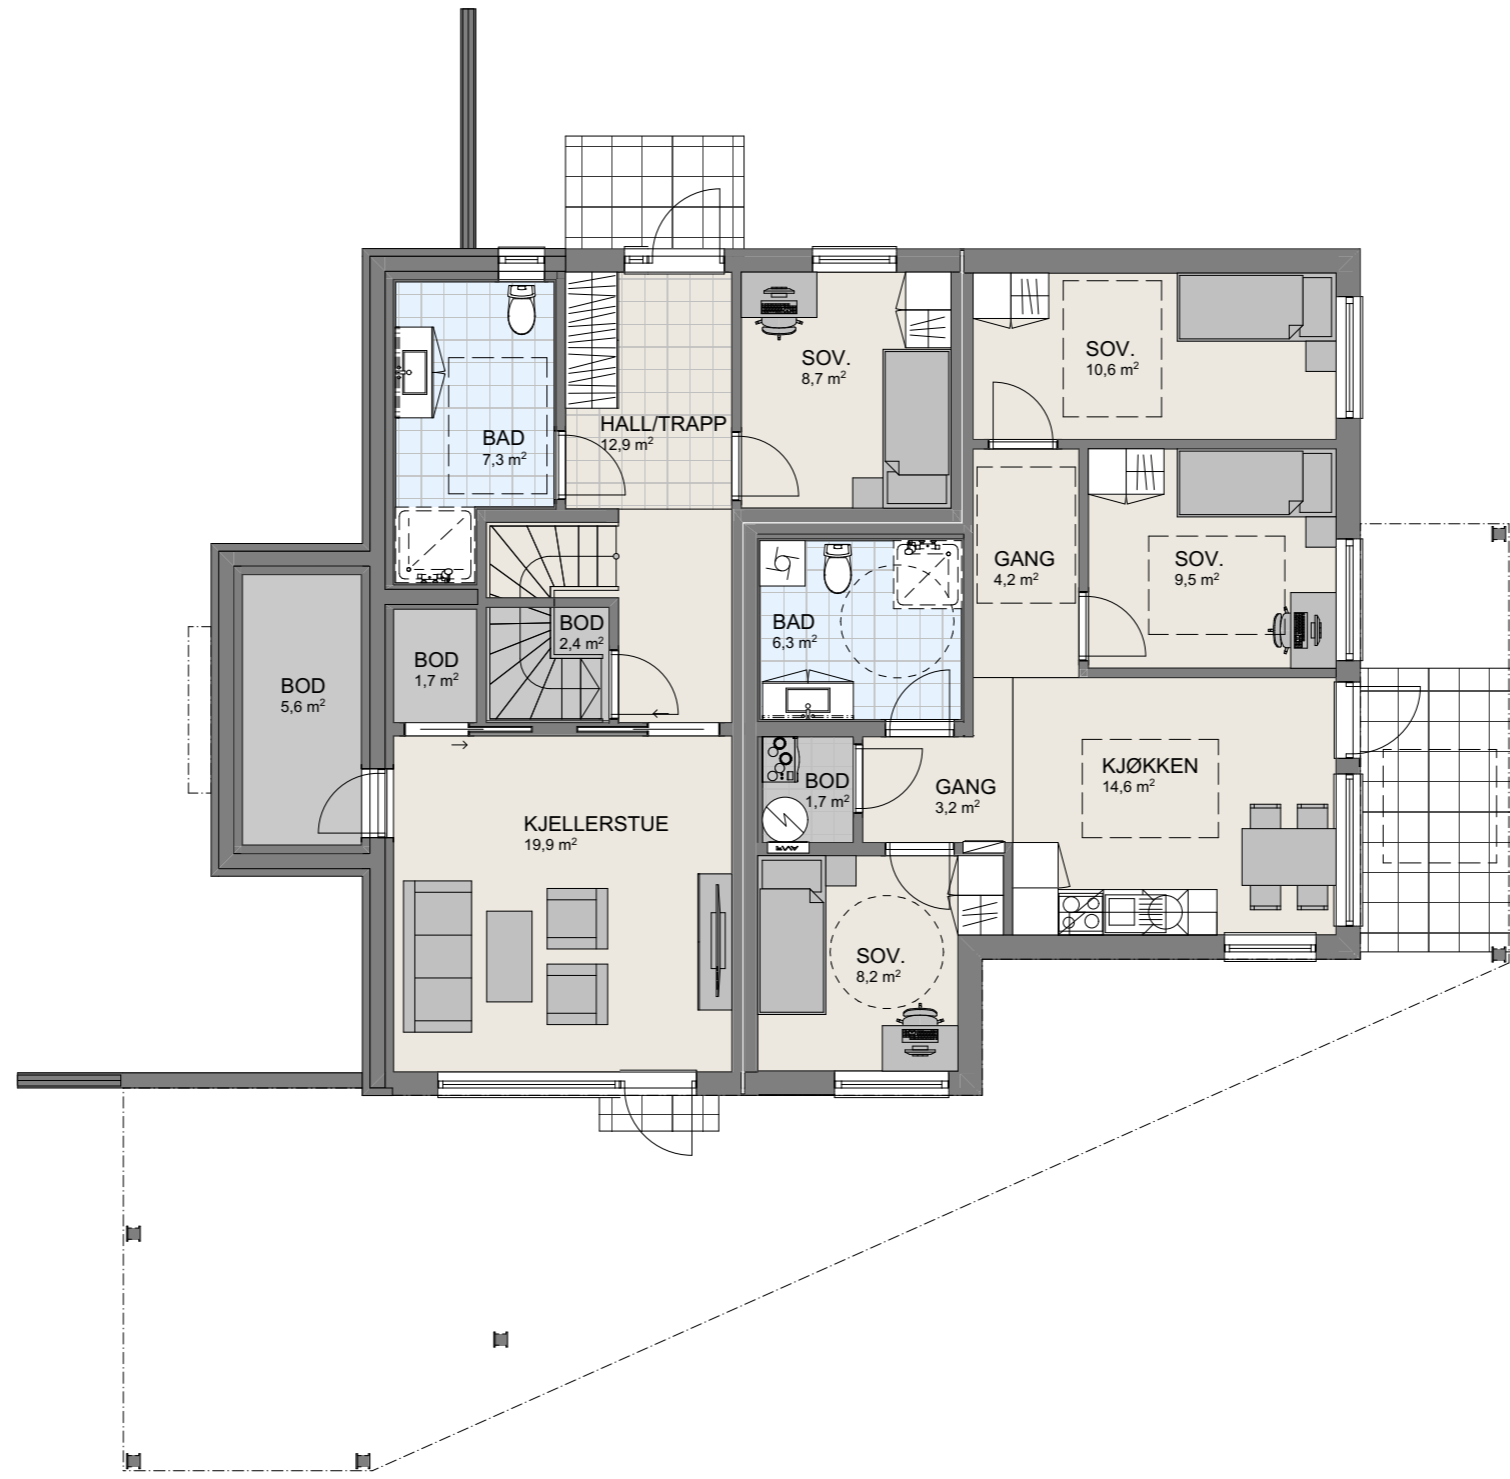

1:100 U. Etasje

P-ROM

U-etg. leil.	59,4
U-etg.	50,5
H-etg.	121,0
	<b>230,9 m<sup>2</sup></b>

Tiltakshaver Margunn og Tor Ivar Vallestad


Forhandler Kjeilen Hus AS

Sunnfjord kommune

VESTLANDSHUS ARKITEKTER AS - 6018 ÅLESUND - TLF 70178900

TEGNINGEN MÅ HVERKEN HELT ELLER DELVIS KOPIERES ELLER BENYTTES VED TILTAK SOM VESTLANDSHUS IKKE MEDVIRKER I

Tegningsnr.: 604  
Gnr./Bnr.: 62/989  
Prosjektnr.: 210xxx  
Dato: 18.08.2021

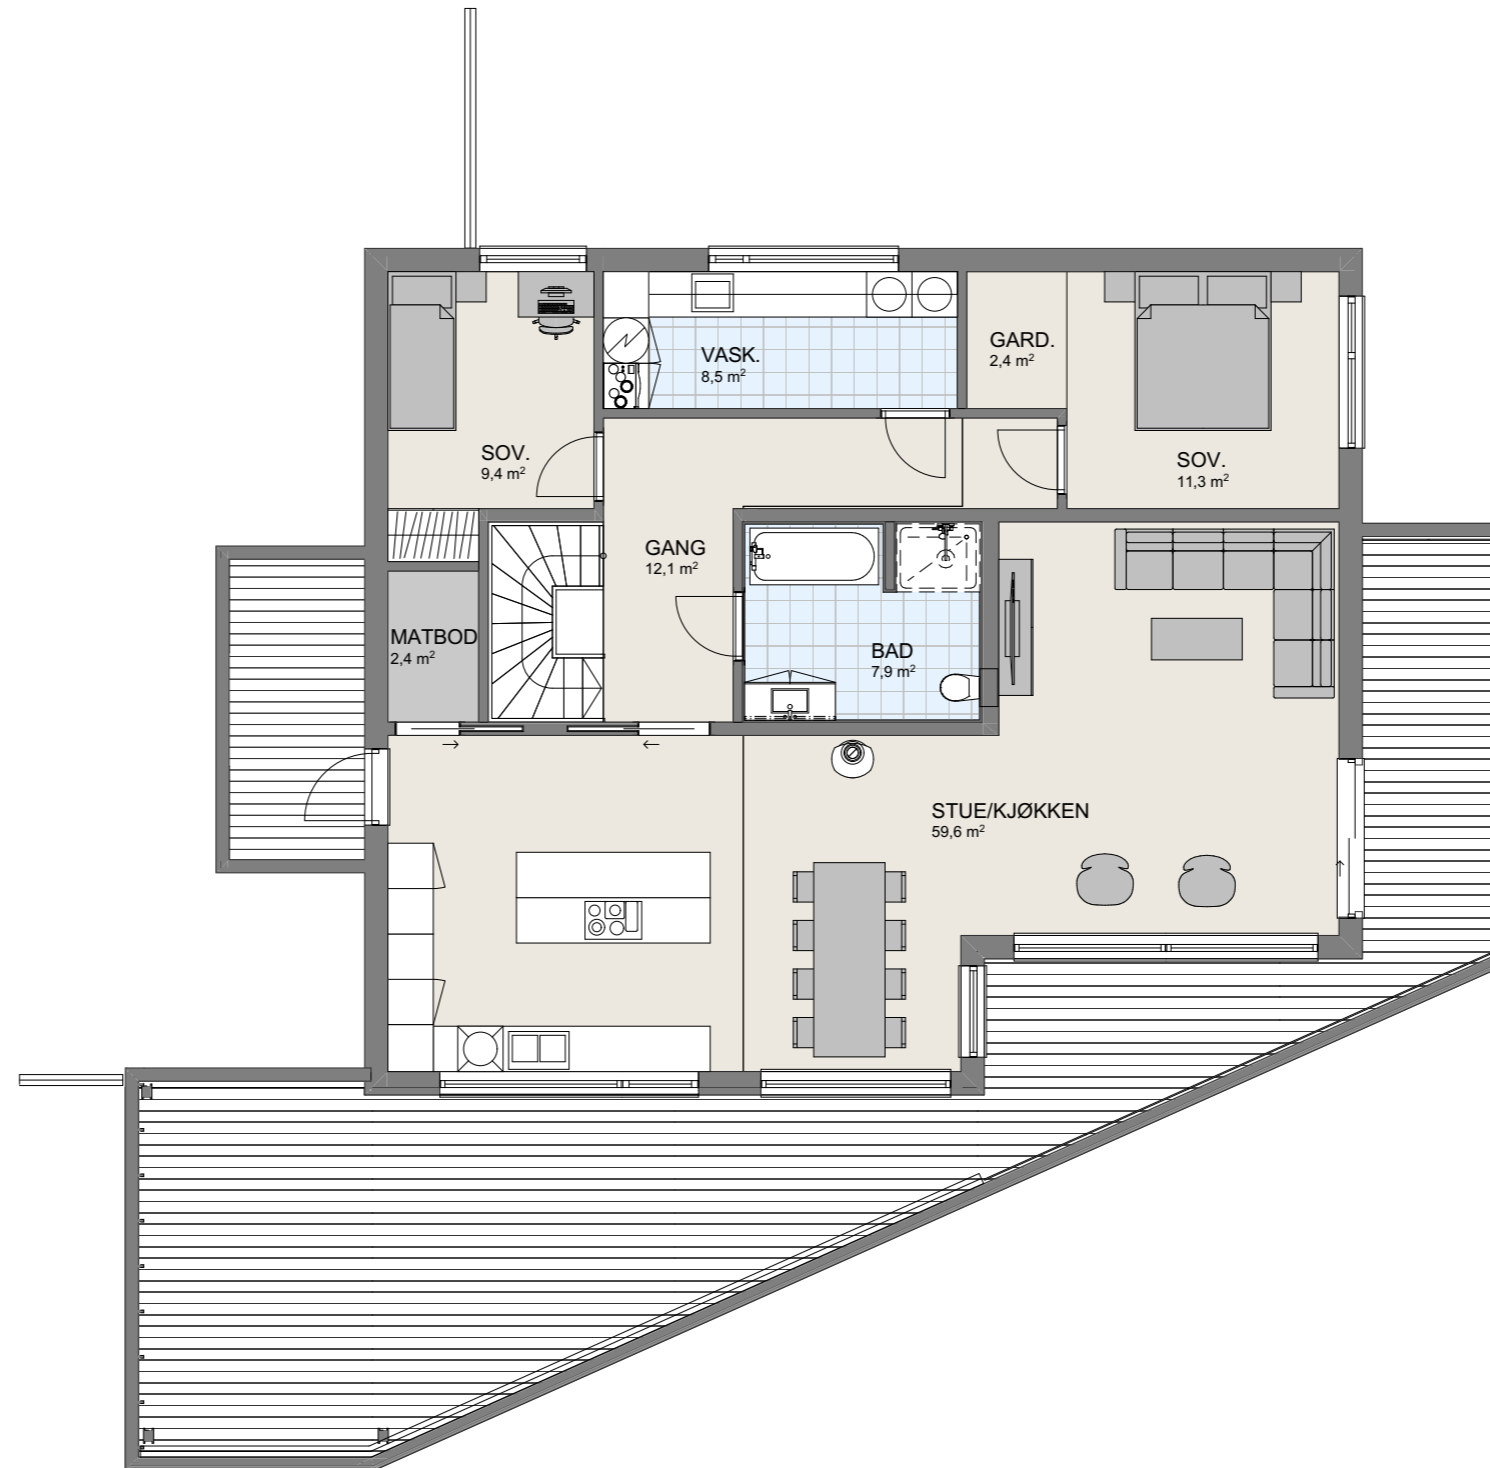

1:100 H. Etasje